




ВЕДОМОСТЬ ЭЛЕМЕНТОВ БЛАГОУСТРОЙСТВА				
№ п/п	Обозначение	Наименование	Кол-во, шт.	Примечание
1		Игровая панель «Развивайка»	1	Оборудование для детской площадки для детей младшего возраста
2		Песочный городок «Домик Элли»	1	Оборудование для детской площадки для детей младшего возраста
3		Качели двухпроблетные с комбинированными сиденьями	1	Оборудование для детской площадки для детей среднего возраста
4		Игровой комплекс «Самоцветы»	1	Оборудование для детской площадки для детей среднего возраста
5		Вертушка - чаша	1	Оборудование для детской площадки для детей среднего возраста
6		Карусель «Кувшинка -4»	1	Оборудование для детской площадки для детей среднего возраста
7		Спортивный комплекс	1	Оборудование для спортивной площадки
8		Информационный щит	1	Оборудование для общего пользования
9		Диван городской уличный с хэштегом.	5	Оборудование для общего пользования
10		Урна для мусора уличная с откидной крышкой.	2	Оборудование для общего пользования
11		Газонное ограждение проектируемое	227.4 м.пог.	Устройство газонного ограждения

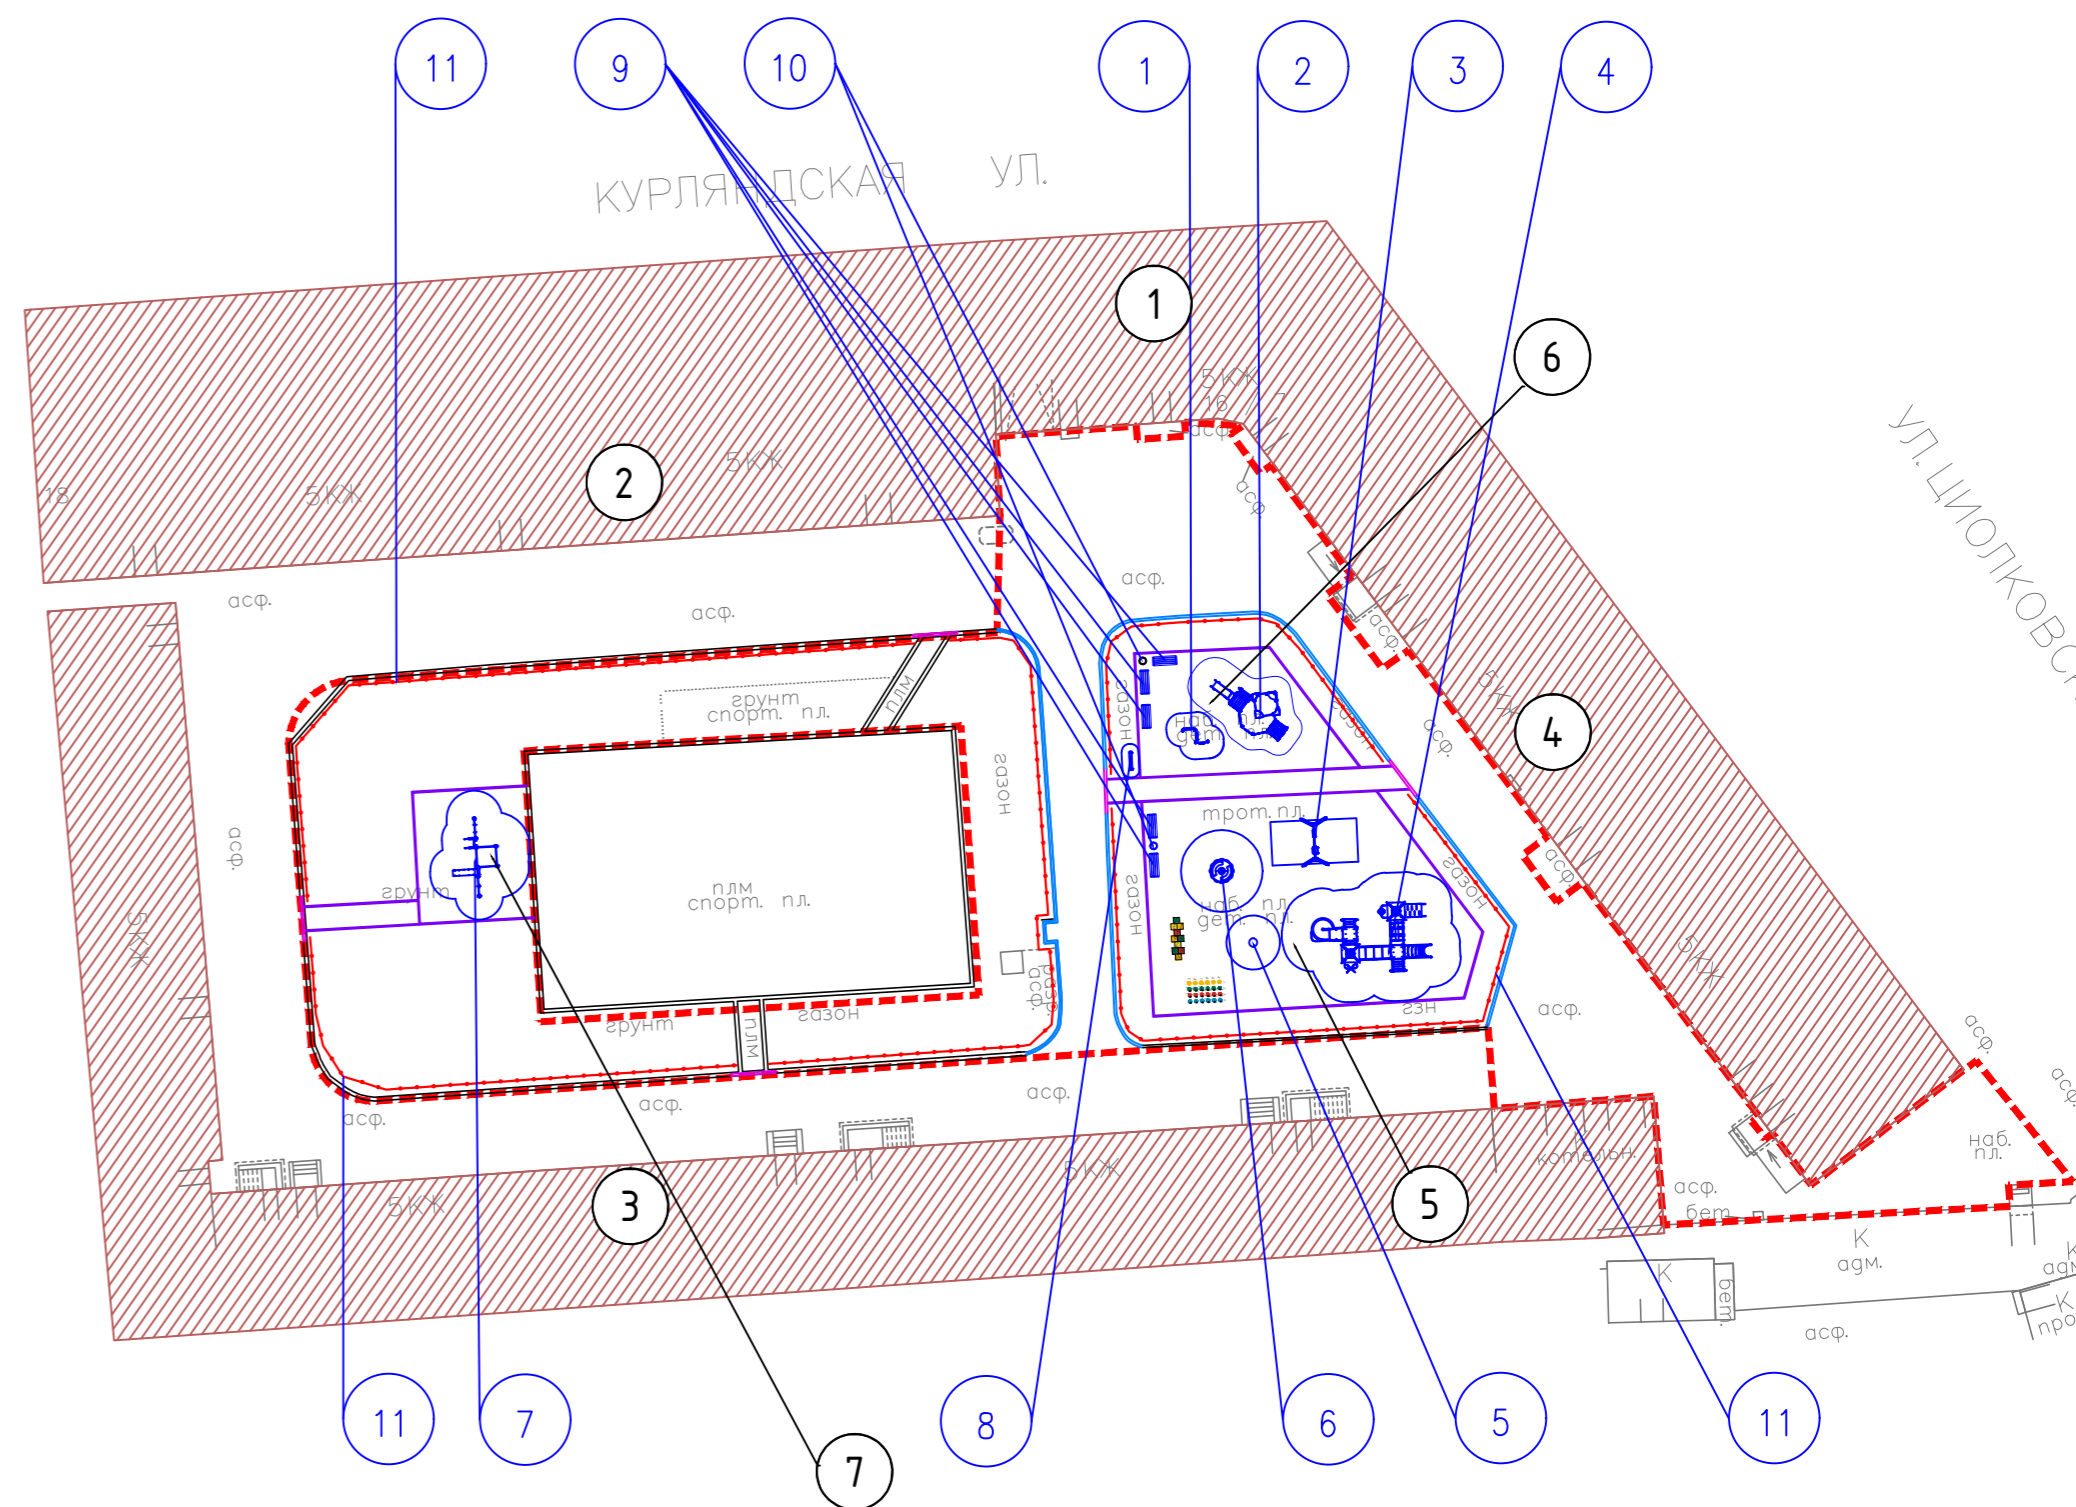

Деталь 3
М 1:50

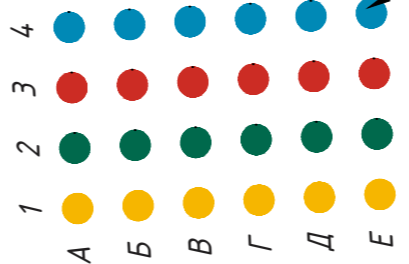

Нанесение линий рисунка и буквенных обозначений производится полиуретановой двухкомпонентной краской, рисунок отливается в теле покрытия в соответствии с цветами RAL

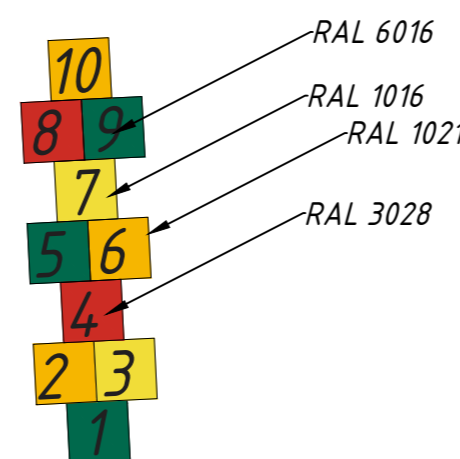

Экспликация зданий и сооружений		
Номер	Наименование	Прим.
1	Курляндская ул., д. 16-18, лит. А	сущ.
2	Курляндская ул., д. 16-18, лит. Б	сущ.
3	Курляндская ул., д. 16-18, лит. С	сущ.
4	ул. Циолковского, д. 7, лит. А	сущ.

5	Детская площадка для детей среднего возраста	проект.
6	Детская площадка для детей младшего возраста	проект.
7	Спортивная площадка	проект.

УСЛОВНЫЕ ОБОЗНАЧЕНИЯ

- Границы проектирования благоустройства
- Бортовой камень (проект) БР 100.20.8
- Бортовой камень (проект) БР 100.30.15
- Бортовой камень понижение
- Здания и сооружения (сущест.)
- Газонное ограждение (проект)
- Оборудование проектируемое (скамьи и урны)

19- ПСД -02/05-6			г. Санкт -Петербург, Курляндская ул., д. 16-18, ул. Циолковского, д. 7			
Изм.	Кол.ч/Лист№ док.	Подп.	Дата	Стадия	Лист	Листов
				Проект благоустройства элементов благоустройства	П	6 / 15
Разработал	Сенчукова		11.19	План расстановки элементов благоустройства М 1:500	ООО "Проектные решения" г. Санкт -Петербург	
ГАП	Нежелская		11.19			
Н. контр.	Иванова		11.19			