


Экспликация

- ① Здания и сооружения
- ② Детская площадка для среднего возраста

Условные обозначения

- Кадастр
- Граница проектирования
- Полимерное покрытие проектируемое*
 - светлая слоновая кость RAL1015
 - шафраново-желтый RAL1017
 - лососево-оранжевый RAL2012
- Бордюрный камень проектируемый БР 100.20.8
- Бордюрный камень проектируемый БР 100.30.15
- Проектируемое занижение бортового камня БР 100.30.15 для беспрепятственного доступа маломобильных групп населения
- Газонное ограждение проектируемое
- Оборудование проектируемое
- Скамьи и урны проектируемые
- Подпорная стенка ремонтируемая
- ⑤ Номер в экспликации элементов благоустройства

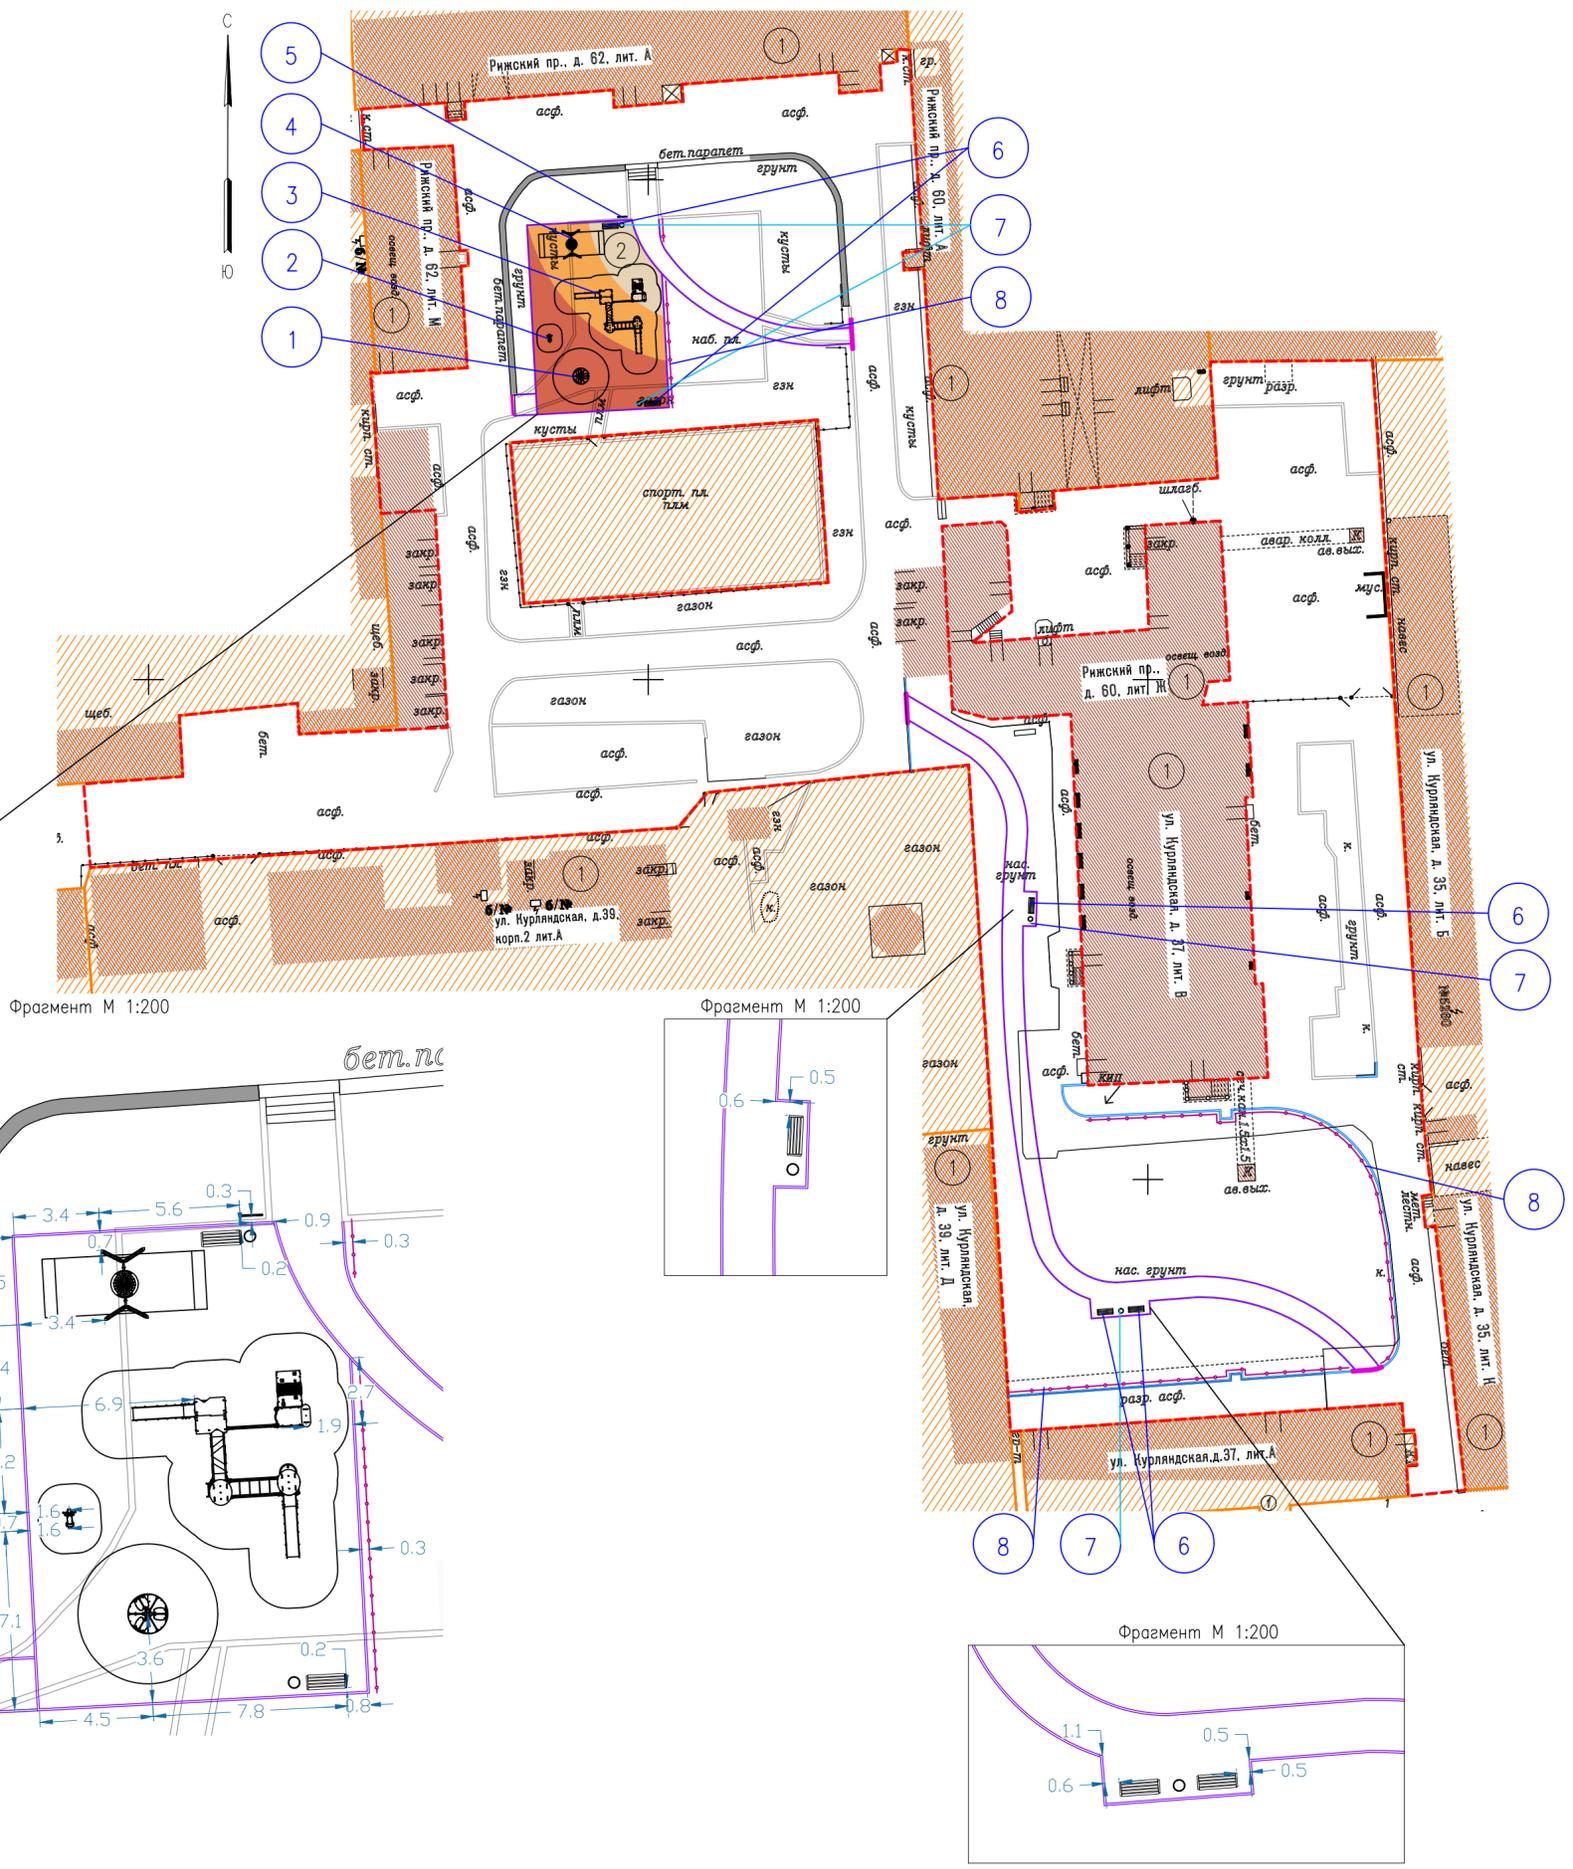

Номер в Экспликации эл-ов оборудования	Наименование	Шт.	м.п.
1	Карусель Метелица Арт. 6506L	1	
2	Игровой модуль Мотоцикл Арт. 6105	1	
3	Игровой комплекс Арт. 1405	1	
4	Качели Гнездо Арт. 6315	1	
5	Щит информационный Арт. 006802	1	
6	Диван городской уличный с шестугом Арт.D261	5	
7	Урна для мусора уличная с откидной крышкой Арт.U650	4	
8	Газонное ограждение		102,6

Внешний вид и описание проектируемого оборудования см. на листе № 7 "Экспликация элементов благоустройства"

* Примечание: Цвета RAL могут отличаться от истинных в зависимости от цветопередачи монитора компьютера и принтера

Примечание: Урны устанавливаются на расстоянии 0,3 м от края скамьи

		19-ПСД-02/05-2		
		г.Санкт-Петербург, Рижский пр., г.62, Курляндская ул., г.37		
Изм.	Кол.уч.	Лист N°	сок.	Дата
ГАП	Семьякина			
Исполнил	Чебанюк			
		Проект благоустройства элементов благоустройства	Стадия	Лист
			П	5
		План расстановки элементов благоустройства М 1:500	000 "Проектные решения" г. Санкт - Петербург	
Н. контр.	Васильева			

Согласовано

Инф. N°подл.

Погр. и дата

Взам.инв.N°