

## ГРАФИЧЕСКОЕ ОПИСАНИЕ

местоположения границ населенных пунктов, территориальных зон,  
особо охраняемых природных территорий, зон с особыми условиями  
использования территории

### Публичный сервитут объекта электросетевого хозяйства «Трансформаторная»

(наименование объекта, местоположение границ которого описано (далее - объект)

Раздел 1

Сведения об объекте		
№ п/п	Характеристики объекта	Описание характеристик
1	2	3
1.	Местоположение объекта	Санкт-Петербург, Адмиралтейский район
2.	Площадь объекта ± величина погрешности определения площади ( $P \pm \Delta P$ ) кв.м. $\Delta P = \pm 3,5 * M_t * \sqrt{P}$	5531 ± 26 м <sup>2</sup>
3.	Иные характеристики объекта	<p><b>Публичный сервитут под объект электросетевого хозяйства</b> <b>Цель установления:</b> В соответствии со ст. 39.37 Земельного Кодекса Российской Федерации «Цели установления публичного сервитута». В порядке, предусмотренном настоящей главой, публичный сервитут устанавливается для использования земельных участков и (или) земель в следующих целях: п.1. Размещение объектов электросетевого хозяйства, тепловых сетей, водопроводных сетей, сетей водоотведения, линий и сооружений связи, линейных объектов системы газоснабжения, нефтепроводов и нефтепродуктопроводов, их неотъемлемых технологических частей, если указанные объекты являются объектами федерального, регионального или местного значения, либо необходимы для оказания услуг связи, организации электро-, газо-, тепло-, водоснабжения населения и водоотведения, подключения (технологического присоединения) к сетям инженерно-технического обеспечения, либо переносятся в связи с изъятием земельных участков, на которых они ранее располагались, для государственных или муниципальных нужд (далее также - инженерные сооружения).</p> <p><b>Наименование объекта публичного сервитута:</b> Трансформаторная <b>Кадастровый район:</b> 78:32</p>

Раздел 2


Сведения об объекте					
Сведения о местоположении границ объекта					
1. Система координат СК-64					
2. Сведения о характерных точках границ объекта					
Обозначение характерных точек границ	Координаты, м		Метод определения координат характерной точки	Средняя квадратическая погрешность положения характерной точки (Mt), м	Описание обозначения точки на местности (при наличии)
	X	Y			
1	2	3	4	5	6
1	90776,73	112039,02	Аналитический	0.10	-
2	90784,71	112039,41	Аналитический	0.10	-
3	90791,91	112042,90	Аналитический	0.10	-
4	90809,36	112056,24	Аналитический	0.10	-
5	90817,54	112062,50	Аналитический	0.10	-
6	90820,99	112063,33	Аналитический	0.10	-
7	90825,11	112064,80	Аналитический	0.10	-
8	90829,15	112066,82	Аналитический	0.10	-
9	90835,89	112071,99	Аналитический	0.10	-
10	90838,90	112075,32	Аналитический	0.10	-
11	90841,41	112078,86	Аналитический	0.10	-
12	90843,27	112082,17	Аналитический	0.10	-
13	90851,52	112088,47	Аналитический	0.10	-
14	90855,93	112091,85	Аналитический	0.10	-
15	90861,06	112097,65	Аналитический	0.10	-
16	90863,53	112104,57	Аналитический	0.10	-
17	90863,12	112112,86	Аналитический	0.10	-
18	90859,68	112119,89	Аналитический	0.10	-
19	90846,38	112137,28	Аналитический	0.10	-
20	90842,57	112141,07	Аналитический	0.10	-
21	90837,88	112143,72	Аналитический	0.10	-
22	90832,55	112145,03	Аналитический	0.10	-
23	90826,11	112144,88	Аналитический	0.10	-
24	90821,39	112143,35	Аналитический	0.10	-
25	90815,74	112139,02	Аналитический	0.10	-
26	90811,27	112137,77	Аналитический	0.10	-
27	90807,43	112136,66	Аналитический	0.10	-
28	90803,74	112134,31	Аналитический	0.10	-
29	90798,42	112130,22	Аналитический	0.10	-
30	90777,81	112114,45	Аналитический	0.10	-
31	90757,15	112098,61	Аналитический	0.10	-

**Сведения об объекте**

32	90753,65	112094,95	Аналитический	0.10	-
33	90750,40	112090,32	Аналитический	0.10	-
34	90748,20	112085,39	Аналитический	0.10	-
35	90747,01	112080,51	Аналитический	0.10	-
36	90746,63	112074,22	Аналитический	0.10	-
37	90747,97	112068,73	Аналитический	0.10	-
38	90751,21	112063,31	Аналитический	0.10	-
39	90763,85	112046,67	Аналитический	0.10	-
40	90769,35	112041,71	Аналитический	0.10	-
1	90776,73	112039,02	Аналитический	0.10	-
41	90779,76	112058,79	Аналитический	0.10	-
42	90813,10	112084,28	Аналитический	0.10	-
43	90814,62	112082,28	Аналитический	0.10	-
44	90817,53	112084,52	Аналитический	0.10	-
45	90818,24	112083,59	Аналитический	0.10	-
46	90822,65	112086,99	Аналитический	0.10	-
47	90821,93	112087,92	Аналитический	0.10	-
48	90824,98	112090,26	Аналитический	0.10	-
49	90823,48	112092,22	Аналитический	0.10	-
50	90843,79	112107,74	Аналитический	0.10	-
51	90830,50	112125,12	Аналитический	0.10	-
52	90820,35	112117,35	Аналитический	0.10	-
53	90818,88	112119,27	Аналитический	0.10	-
54	90815,98	112117,03	Аналитический	0.10	-
55	90815,26	112117,96	Аналитический	0.10	-
56	90810,85	112114,57	Аналитический	0.10	-
57	90811,57	112113,64	Аналитический	0.10	-
58	90808,53	112111,29	Аналитический	0.10	-
59	90809,97	112109,41	Аналитический	0.10	-
60	90799,81	112101,64	Аналитический	0.10	-
61	90798,34	112103,54	Аналитический	0.10	-
62	90795,44	112101,31	Аналитический	0.10	-
63	90794,73	112102,24	Аналитический	0.10	-
64	90790,32	112098,84	Аналитический	0.10	-
65	90791,04	112097,91	Аналитический	0.10	-
66	90788,00	112095,57	Аналитический	0.10	-
67	90789,43	112093,69	Аналитический	0.10	-
68	90779,21	112085,87	Аналитический	0.10	-
69	90777,75	112087,76	Аналитический	0.10	-





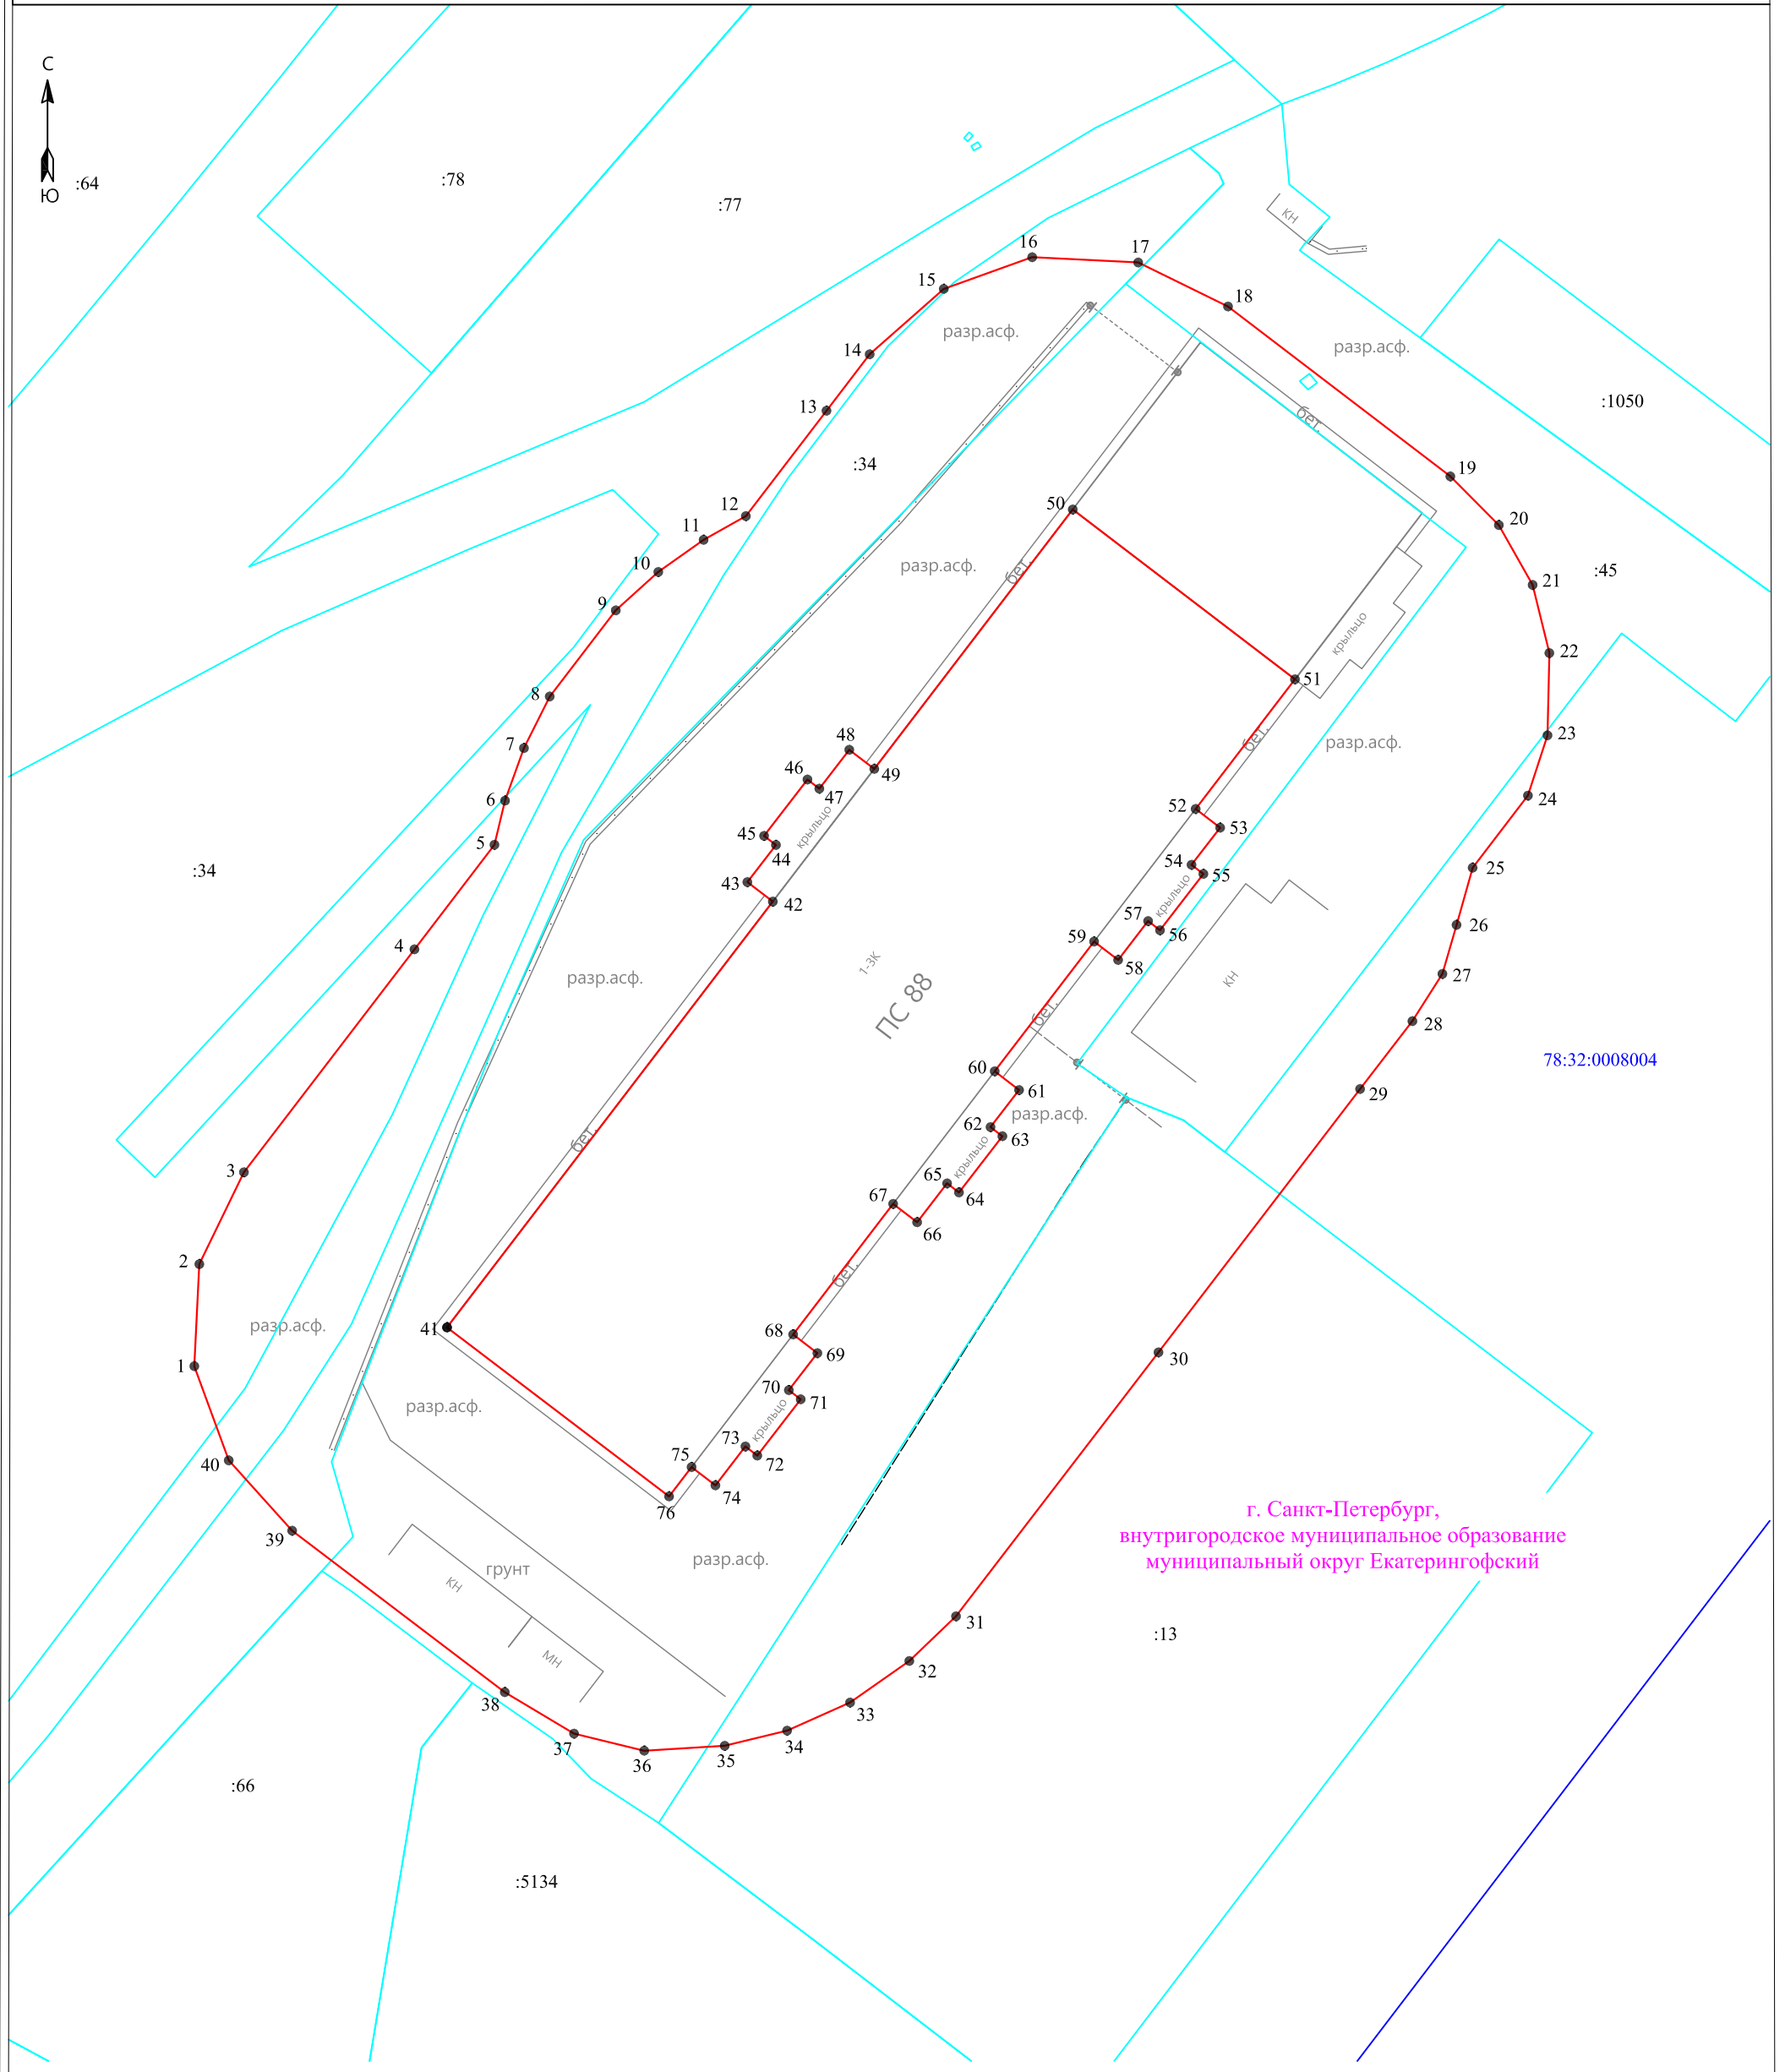

78:32:0008004

г. Санкт-Петербург,  
внутригородское муниципальное образование  
муниципальный округ Екатерингофский

Масштаб 1:500

**Условные обозначения:**

- ▬ - граница публичного сервитута
- ▬ - граница земельного участка, сведения о котором содержатся в ЕГРН
- ▬ - граница кадастрового квартала
- :11 - обозначение земельного участка, сведения о котором содержатся в ЕГРН
- 3 - обозначение характерных точек границы публичного сервитута

47:14:0602004 - номер кадастрового квартала



Подпись \_\_\_\_\_ Дата "30" июля 2024 г